


FACHADA NORESTE

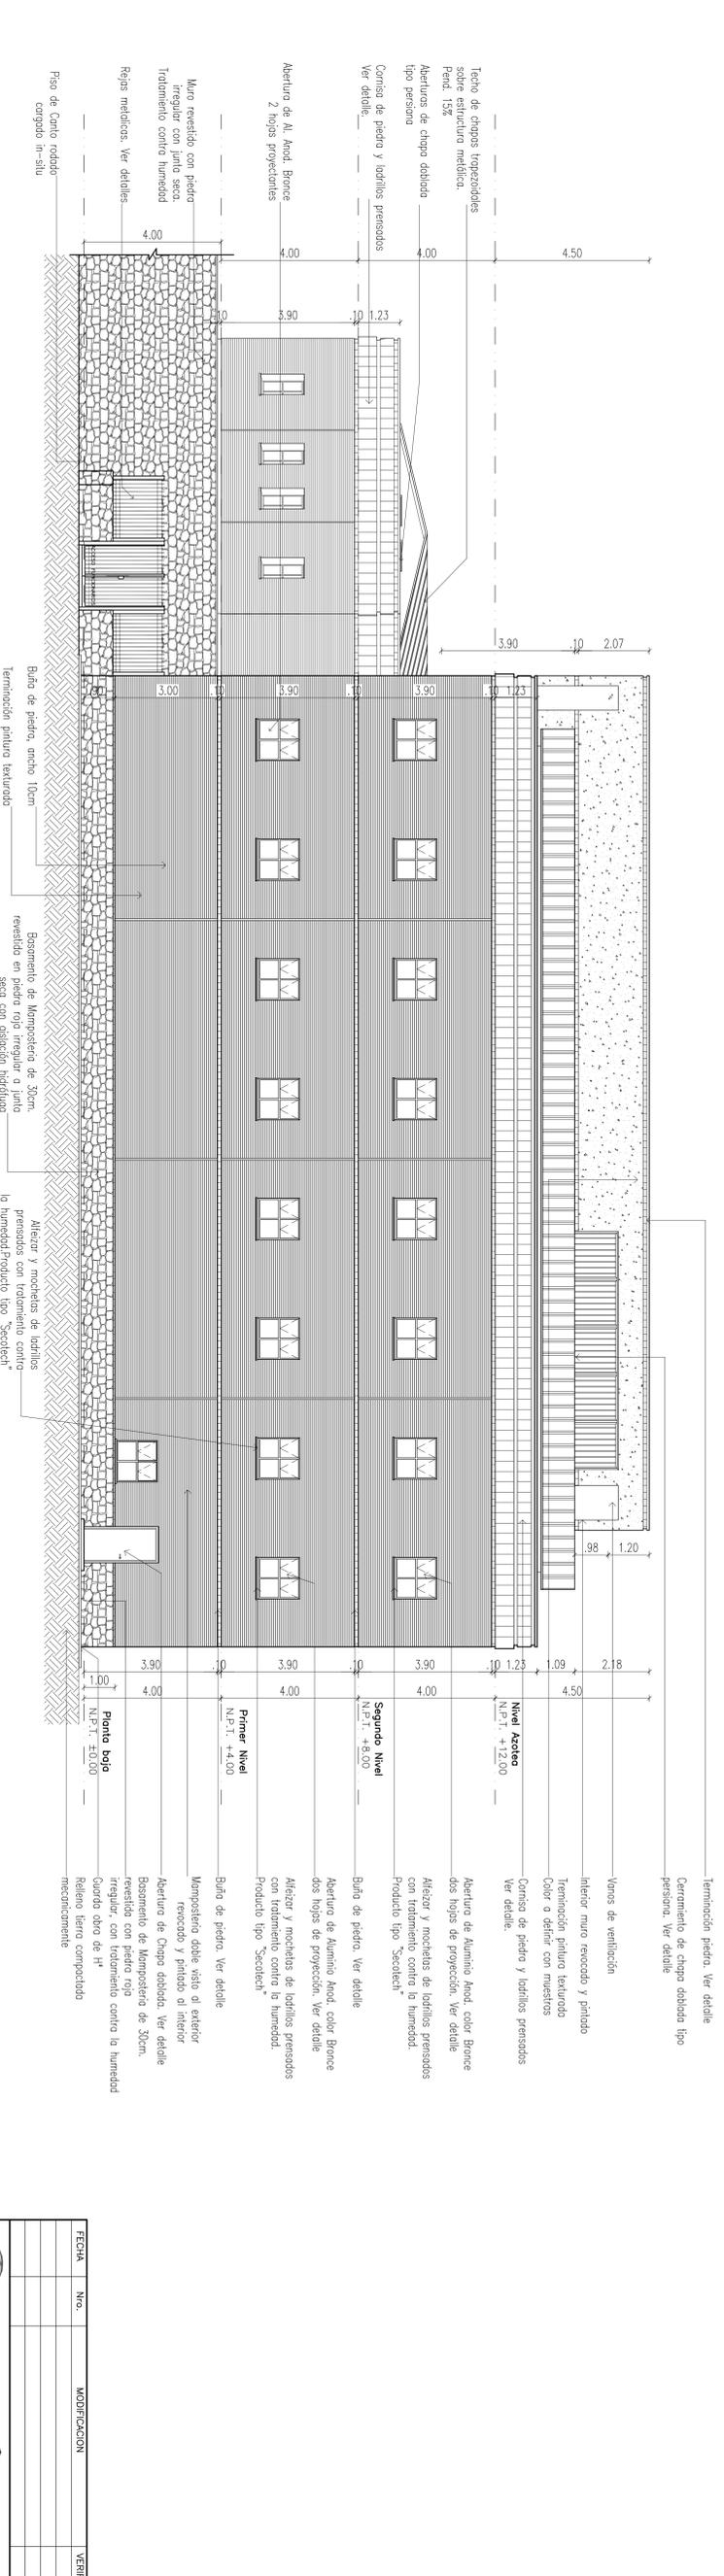

FACHADA SUROESTE

| FECHA | Nro. | MODIFICACION | VERIFICADO | APROBADO |
|-------|------|--------------|------------|----------|
| | | | | |




DIRECCION DE PLANIFICACION Y DESARROLLO - CSJ
 UNIDAD DE GERENCIAMIENTO DEL PROYECTO PAR197/021
 OBRA: JUZGADOS DE 1ª INSTANCIA
 UBICACION: Luque
 PLANO: Fachadas del Edificio
 SECTOR: Fachada Suroeste y Noroeste
 ESCALA: 1:75
 FECHA: Ago./10
 DIBUJO: U. G.

